


PLANTA PRIMERA

Escala 1/100

RESUMEN DE SUPERFICIES


TOTAL SUPERFICIE ÚTIL	193,35m ²
Superficie útil vivienda 1ªA	92,79m ²
Superficie útil vivienda 1ªB	100,56m ²
SUPERFICIE CONSTRUIDA	255,03m²
Sup. const. 1ªA con p.p. zonas comunes	119,65m ²
Sup. const. 1ªB con p.p. zonas comunes	129,66m ²

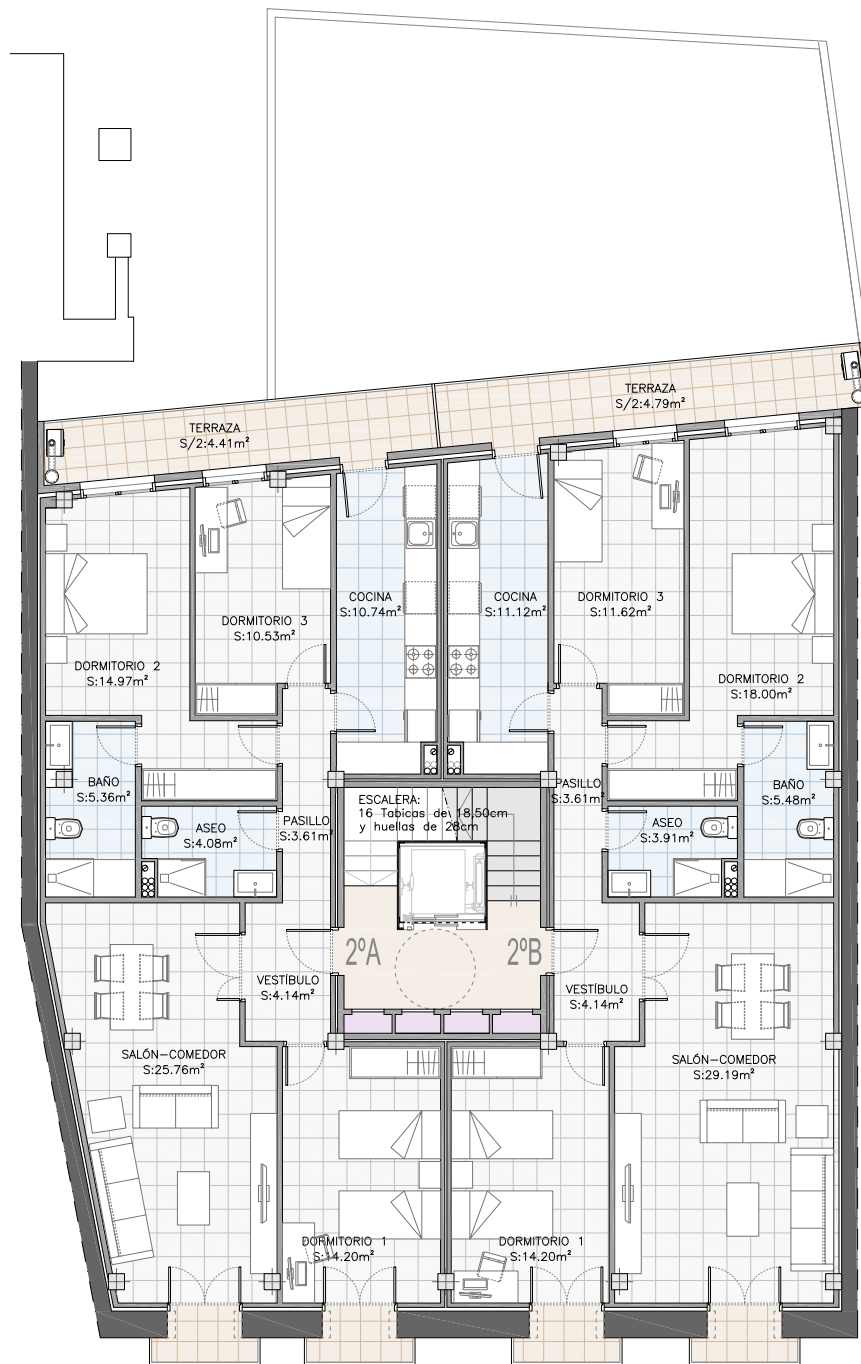

PLANTA SEGUNDA
Escala 1/100

RESUMEN DE SUPERFICIES

TOTAL SUPERFICIE ÚTIL	194,66m ²
Superficie útil vivienda 2ªA	93,39m ²
Superficie útil vivienda 2ªB	101,27m ²
SUPERFICIE CONSTRUIDA	255,03m²
Sup. const. 2ªA con p.p. zonas comunes	120,42m ²
Sup. const. 2ªB con p.p. zonas comunes	130,58m ²

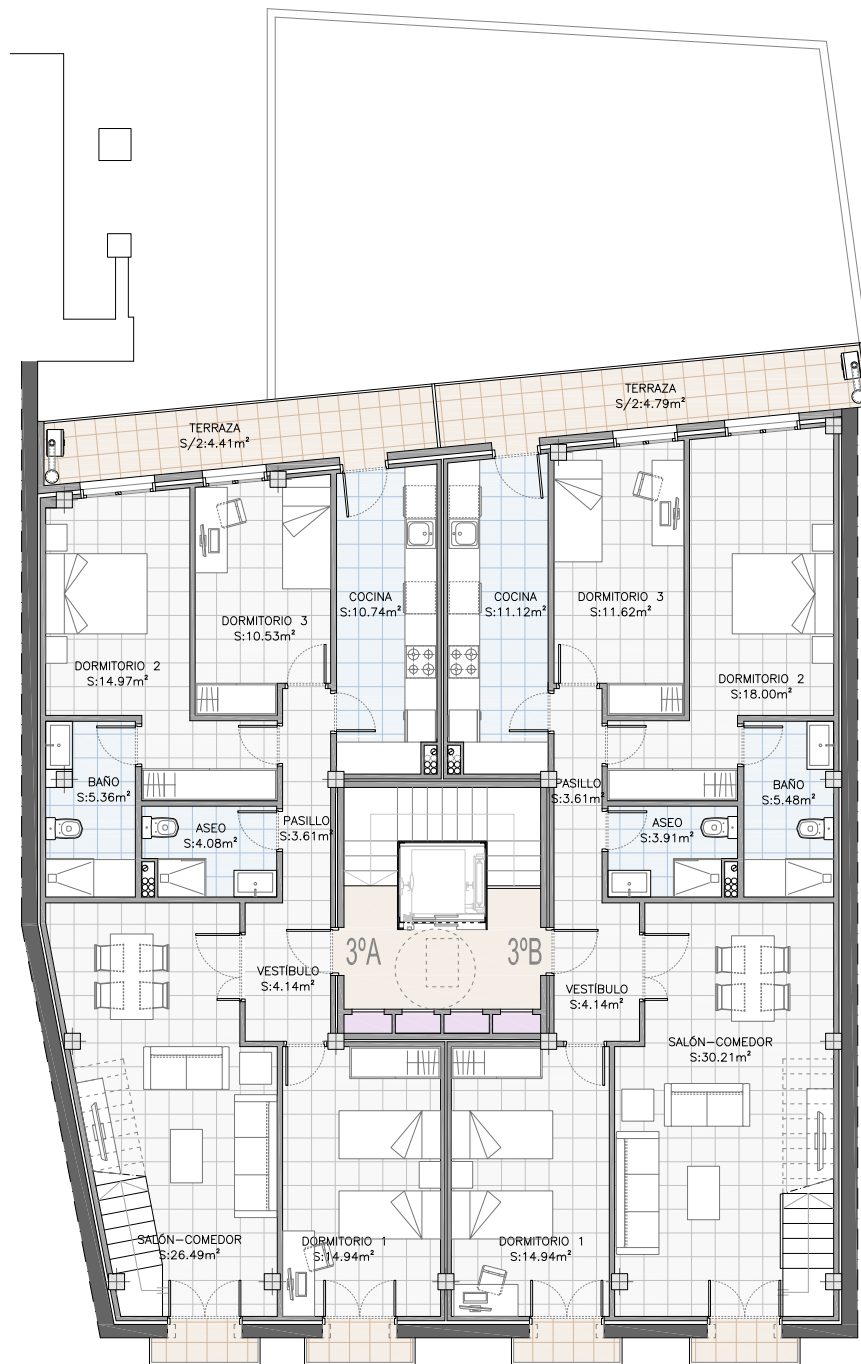

PLANTA TERCERA

Escala 1/100

RESUMEN DE SUPERFICIES

TOTAL SUPERFICIE ÚTIL	197,89m ²
Superficie útil vivienda 3ªA	94,86m ²
Superficie útil vivienda 3ªB	103,03m ²
SUPERFICIE CONSTRUIDA	255,03m²
Sup. const. 3ªA con p.p. zonas comunes	122,31m ²
Sup. const. 3ªB con p.p. zonas comunes	132,85m ²